



- STATO ATTUALE -

- POSSIBILITÀ DI RISTRUTTURAZIONE -

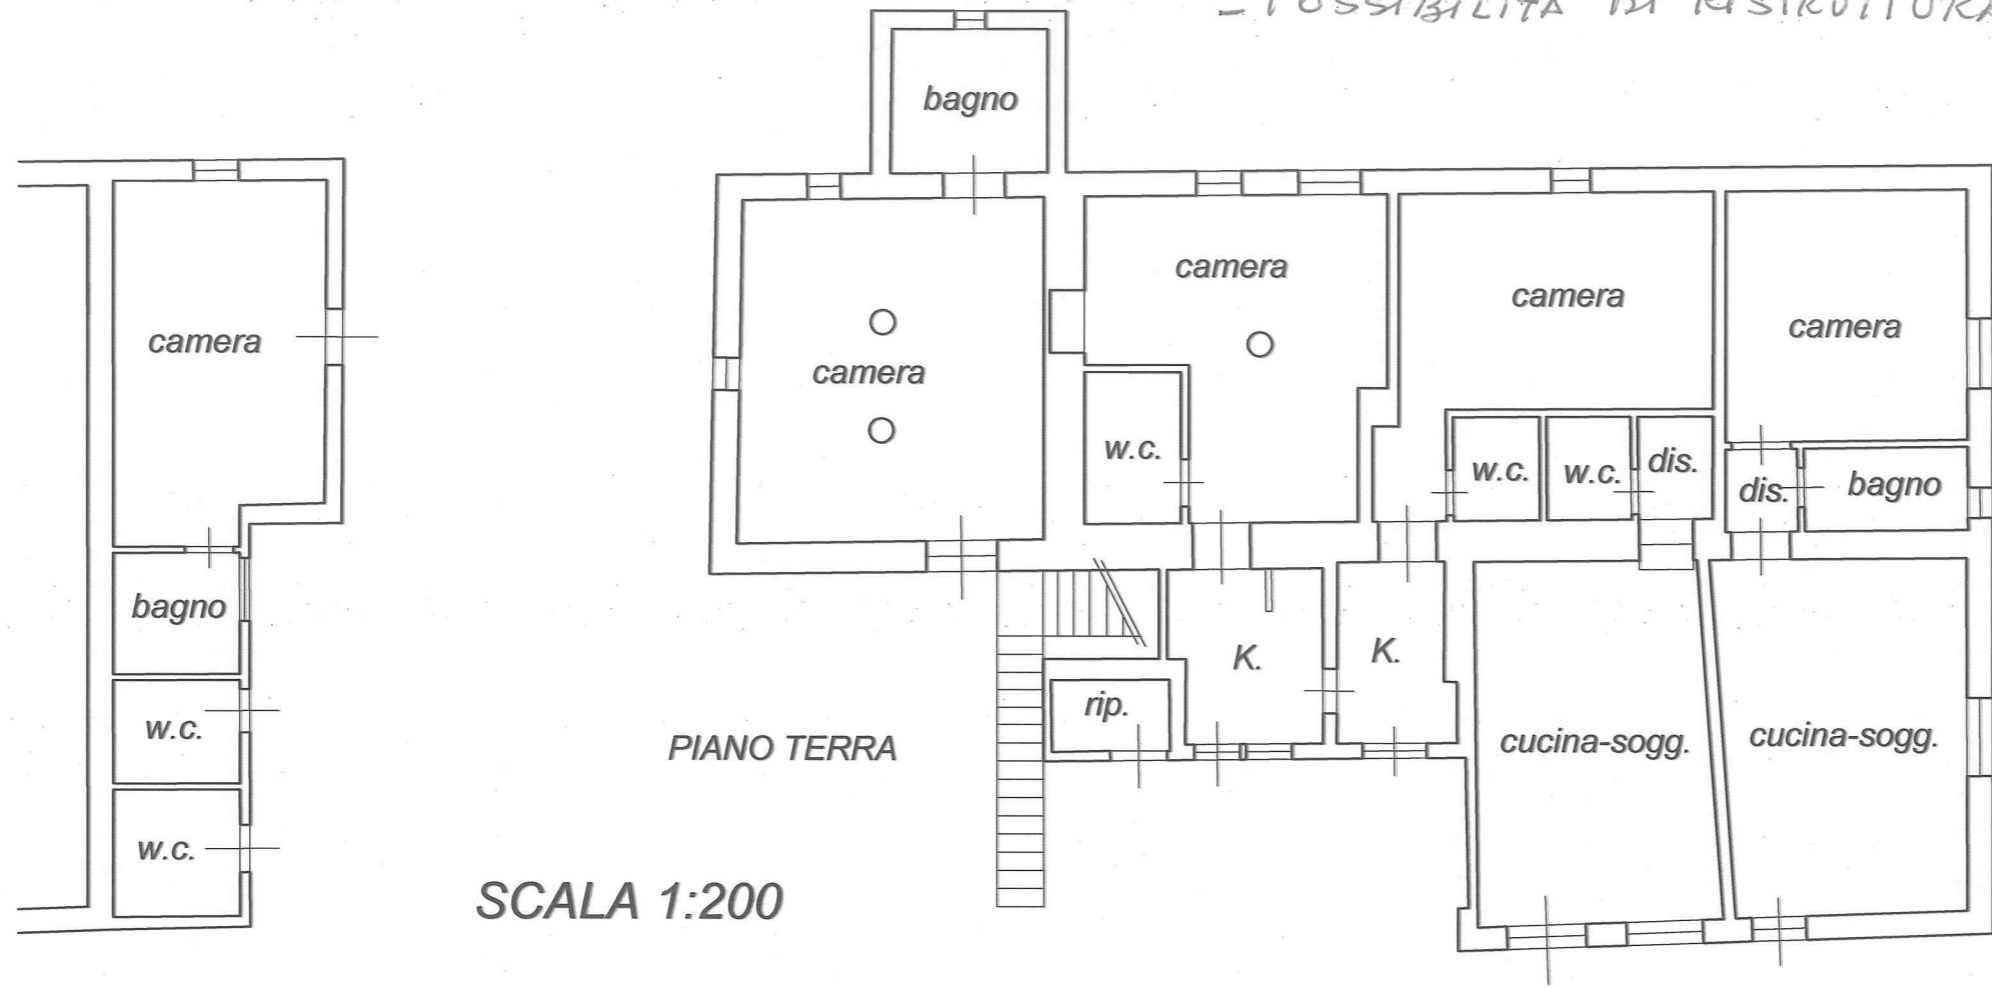

PIANO SEMINTERRATO

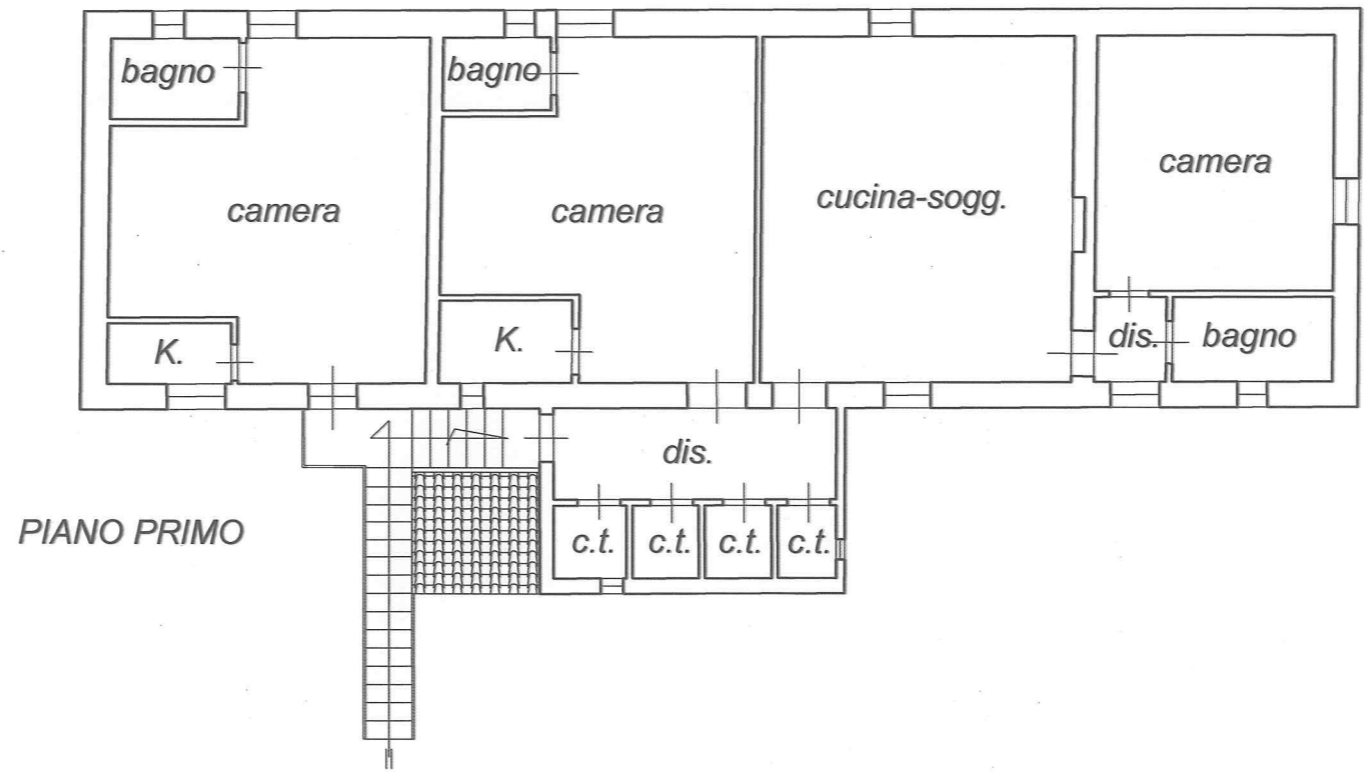

SVILUPPO SCAI

